

ΕΦΗΜΕΡΙΣ ΤΗΣ ΚΥΒΕΡΝΗΣΕΩΣ
ΤΗΣ ΕΛΛΗΝΙΚΗΣ ΔΗΜΟΚΡΑΤΙΑΣ

ΑΘΗΝΑ 13 ΙΟΥΛΙΟΥ 1987	ΤΕΥΧΟΣ ΤΕΤΑΡΤΟ	ΑΡΙΘΜΟΣ ΦΥΛΛΟΥ 655

ΠΟΛΕΟΔΟΜΙΑ
ΑΠΟΦΑΣΕΙΣ

Αριθ. 37055/1870

Έγκριση γενικού πολεοδομικού σχεδίου (Γ.Π.Σ.) του οικισμού Γιάννουλης (Ν. Λάρισας).

Ο ΥΠΟΥΡΓΟΣ
ΠΕΡΙΒΑΛΛΟΝΤΟΣ, ΧΩΡΟΤΑΞΙΑΣ ΚΑΙ ΔΗΜ. ΕΡΓΩΝ

Έχοντας υπόψη:

1. Τις διατάξεις του Ν. 1337/1983 (ΦΕΚ 33/Α) και ειδικότερα το άρθρο 3.

2. Τις διατάξεις του Ν. 1558/85 (ΦΕΚ 137/Α) και ειδικότερα το άρθρο 23 παράγρ. 1.

3. Τις διατάξεις του Ν. 1685/1987 (ΦΕΚ 27/Α) και ειδικότερα το άρθρο 4 παράγρ. 2.

4. Την υπ' αριθ. 53668/2171/21.7.86 απόφαση του Υπουργού Περιβάλλοντος, Χωροταξίας και Δημοσίων Έργων «Κίνηση της διαδικασίας σύνταξης του Γενικού Πολεοδομικού Σχεδίου στο Γιάννουλη νομού Λάρισας» (ΦΕΚ 972/Δ).

5. Το υπ' αριθ. 4161/14.7.1986 έγγραφο του ΤΠ.ΠΕ προς τους αρμόδιους φορείς.

6. Το υπ' αριθ. 929/21.8.86 έγγραφο της ΙΕ' Εφορείας Προϊστορικών και Κλασσικών Αρχαιοτήτων του Υπουργείου Πολιτισμού.

7. Το υπ' αριθ. ΗΠ/ΠΛ/Φ. 288.6/53480/13.8.86 έγγραφο της ΔΕΗ.

8. Το υπ' αριθ. 11216/20.8.86 έγγραφο της ευκαιριακής Νομαρχιακής Επιτροπής Ν. Λάρισας.

9. Το υπ' αριθ. 3258 Φ.704.2/28.8.1986 έγγραφο της Διοίκησης Πυροσβεστικής Υπηρεσίας πόλεως Λάρισας.

10. Το υπ' αριθ. 1928/26.886 έγγραφο της 7ης Εφορείας Βυζαντινών Αρχαιοτήτων του Υπουργείου Πολιτισμού.

11. Το υπ' αριθ. 2719/Δα/10.9.86 έγγραφο της Γενικής Γραμματείας Δημοσίων Έργων του Υπουργείου Περιβάλλοντος, Χωροταξίας και Δημοσίων Έργων.

12. Το υπ' αριθ. 4147/9.9.86 έγγραφο του Δασαρχείου Λάρισας.

13. Το υπ' αριθ. ΔΒ/0155/3013/2.10.86 έγγραφο της Δ/νσης Βιομηχανίας Νομαρχίας Λάρισας.

14. Τις υπ' αριθ. 11/86, 39/86 και 58/86 γνωμοδοτήσεις του κοινοτικού συμβουλίου Γιάννουλης.

15. Το γεγονός ότι οι υπόλοιποι φορείς δεν απάντησαν μέχρι σήμαρα.

16. Την υπ' αριθ. 69/87 γνωμοδότηση του Συμβουλίου Χωροταξίας, Οικισμού και Περιβάλλοντος Ν. Λάρισας, αποφασίζουμε:

1) Εγκρίνεται το Γενικό Πολεοδομικό Σχέδιο (Γ.Π.Σ.) Γιάννουλης του νομού Λάρισας όπως τα όριά του προσδιορίζονται με κόκκινη γραμμή στο χάρτη Π1-5 (1 σχέδιο) σε κλίμακ 1:5.000 Κυρίως το ως άνω σχέδιο περιλαμβάνει:

Α. Την πολεοδομική οργάνωση του οικισμού Γιάννουλης για πληθυσμιακό μέγεθος της τάξεως των 5.000 κατοίκων για την επόμενη πενταετία με:

α) Την επέκταση του σχεδίου πόλης σε εκτάσεις συνολικής επιφάνειας περίπου 1.000 στρεμμάτων και τη δημιουργία δύο (2) πολεοδομικών ενοτήτων όπως φαίνεται στο χάρτη Π.1.5.α (1 σχέδιο) σε κλίμακα 1:5.000 με μέση πυκνότητα οιχήσεως και μέσο συντελεστή δόμησης κατά πολεοδομική ενότητα ως εξής:

Πολεοδ. ενότητα	Μέση πυκνότ. οικη. κατ/Ηα	Μέσος Σ.Δ.
1	60	0,8
2	60	0,8

β) Τον προσδιορισμό χρήσεων γής όπως φαίνεται στο χάρτη Π1.3 (1 σχέδιο) σε κλίμακα 1:5.000 και ειδικότερα:

1. Τη χωροθέτηση των κεντρικών λειτουργιών στο σημερινό κεντρο, την επέκτασή του στα ανατολικά και τη δημιουργία τοπικών κέντρων για την εξυπηρέτηση των περιοχών επέκτασης.

2. Τη χωροθέτηση κοινωφελών εξυπηρετήσεων:

– Τη χωροθέτηση λειτουργιών πρόνοιας σε κοινοτική έκταση κοντά στο ίδρυμα «Αριστεύς».

– Τη χωροθέτηση πολιτιστικών λειτουργιών στην περιοχή κεντρικών λειτουργιών.

– Τη χωροθέτηση χώρων εκπαίδευσης και βρεφονηπιακών σταθμών.

– Τη δημιουργία αθλητικών εγκαταστάσεων σε κοινοτική έκταση στα νότια του οικισμού.

– Τη δημιουργία αστικού πράσινου και χώρων αναψυχής σε κοινοτική έκταση κοντά στο νεκροταφείο και στη περιοχή του σημερινού κόμβου προς Αμπελώνα.

γ) Τη γενική εκτίμηση της χωρητικότητας των ποεοδομικών ενοτήτων σε κατοίκους, των αναγκών σε γη (Ηα) για κοινωνική υποδομή του οικισμού όπως αναφέρονται στους πίνακες Α-11.6 και Α-11.2.1α.

δ) Τον καθορισμό αναπτυξιακών ζωνών, και θεσμικών κινήτρων και πολεοδομικών μηχανισμών όπως φαίνεται στο χάρτη Π1.5.β (1 σχέδιο) σε κλίμακα 1:5.000 και ειδικότερα:

– Ζώνες Κοινωνικού Συντελεστή(Ζ.Κ.Σ.) στις περιοχές επεκτάσεων.

– Ζώνη Ειδικής Οικονομικής Ενίσχυσης (Ζ.Ε.Ε.) στην περιοχή επεκτάσεων του 1974.

– Ζώνες Ειδικών Κινήτρων (Ζ.Ε.Κ.) στα τοπικά κέντρα των ενοτήτων.

– Ζώνη περιβαλλοντικής εξυγίανσης - αναβάθμισης στο εντός σχεδίου τμήμα των κεντρικών λειτουργιών.

– Ζώνη ανάπλασης στις περιοχές των επεκτάσεων του 1974.

Β. Τις προτάσεις για τη λήψη μέτρων για την προστασία του περιβάλλοντος όπως φαίνεται στο χάρτη Π1.4 (1 σχέδιο) σε κλίμακα 1:25.000.

– Προστασία του περιβάλλοντος στο δρόμο για Τύρναβο, από τα απόβλητα των υπαρχουσών και των νέων μονάδων που θα εγκατασταθούν εκεί με τη δημιουργία κοινής εγκατάστασης επεξεργασίας αποβλη-

των.

– Προστασία του περιβάλλοντος με την απομάκρυνση - συγκέντρωση σε κοινοτική έκταση των μαντριών και βουστασίων που αποτελούν πηγές ρύπανσης.

– Οργάνωση χώρου διάθεσης των απορριμάτων σε κοινοτική έκταση.

– Προστασία και αξιοποίηση των περιοχών όπου έχει εξακριβωθεί ή πιθανολογείται η ύπαρξη αρχαιολογικών χώρων.

Γ. Τις προτάσεις για τα απαραίτητα έργα και μελέτες δικτύων υποδομής.

1. Μεταφορική υποδομή όπως φαίνονται στο χάρτη Π.1.5 (1 σχέδιο) σε κλίμακα 1:5.000.

– Την οδική σύνδεση του οικισμού με τη νέα εθνική οδό Λάρισας - Ελασσόνας, με την προέκταση του άξονα του σημερινού κεντρικού δρόμου.

– Οργάνωση του δικτύου των τοπικών δρόμων παράλληλα με το δίκτυο πεζοδρόμων στον οικισμού.

2. Δίκτυο ύδρευσης.

– Επέκταση του δικτύου ύδρευσης στις περιοχές που εντάσσονται στο σχέδιο πόλης.

– Κατασκευή νέου υδραγωγείου χωρητικότητας 200 $μ^3$.

3. Δίκτυο αποχέτευσης.

– Μελέτη αποχέτευσης των λυμμάτων.

– Επέκταση του αγωγού ομβρίων της οδού Λάρισας - Κοζάνης τουαγωγού Λάρισας - Αμπελώνα και του αγωγού της οδού Φρειδερίκης στις νέες επεκτάσεις και κατασκευή κατά μήκος της οδού προς Φαλάνη.

Δ. Συνοπτικά αντίτυπα των παραπάνω 5 χαρτών και 2 πινάκων θεωρημένα από τον Προϊστάμενο της Διεύθυνσης Πολεοδομικών Εφαρμογών με την υπ' αριθ. 37055/87 πράξη του δημοσιεύονται στην Εφημερίδα της Κυβερνήσεως με την απόφαση αυτή.

2) Μέσα στις περιοχές του Γ.Π.Σ. και ειδικότερα στις εκτός σχεδίου περιοχές που περιλαμβάνονται σ' αυτό, οικιδομικές άδειες που έχουν εκδοθεί με τις προγενέστερες ισχύουσες διατάξεις ή έχει υποβληθεί στην αρμόδια πολεοδομική αρχή ο πλήρης φάκελλος με τα απαραίτητα για την έκδοση της οικοδομικής άδειας στοιχεία μέχρι την ημερομηνία δημοσίευσης της παρούσης, εκτελούνται όπως εκδόθηκαν ή εκδίδονται βάσει των υποβληθέντων στοιχείων, σε συνδυασμό με τις διατάξεις του Ν. 1577/85 (ΦΕΚ 210/Α).

3) Η ισχύς της παρούσας απόφασης αρχίζει από τη δημοσίευσή της στην Εφημερίδα της Κυβερνήσεως.

Αθήνα, 17 Ιουνίου 1987

Ο ΥΠΟΥΡΓΟΣ

ΕΥΑΓΓΕΛΟΣ ΚΟΥΛΟΥΜΠΗΣ

ΠΙΝΑΚΑΣ Α-11,6. : ΧΩΡΗΤΙΚΟΤΗΤΑ ΠΟΛΕΟΔΟΜΙΚΩΝ ΕΝΟΤΗΤΩΝ (σε κατοίκους)


	Πληθυσμός Πολεοδ/κής Ενότητας 81 (κατ.)	Έκταση Πολεοδομ. Ενότητας (Ηα)	Μέσος Σ.Δ Πολεοδ. Ενότητας βάσει πρότ	Σταθερότυπο ωφελ. επιφ κατοικίας ($μ^2$/κατ.)	Σταθ/πο γης για κοιν.+τεχν υποδ($μ^2$/κατ)	Πυκνότητα Πολεοδ.Ενότ.(επιτρεπ.) (κατ./Ηα)	Βαθμός κορεσμού	Συνολική Χωρητικότ. Πολ.Ενότ. (κατ.)	Απομ. Χωρητ. κατά Πολ. Ενότ. (κατ.)
	(1)	(2)	(3)	(4)	(5)	(6)	(7)	(8)	(9)
	p	ε	σ	k	u	$d=\frac{σ}{k+uσ}10^4$	λ	c=εdλ	c'=c
Πολεοδομική Ενότητα 1									
" " 2									
" " 3									
" " 4									
Σύνολο Πολεοδ. Ενότητας	3385	183	0,8	30	45	121	0,50	11000	7615
Ζώνη κεντρικών λειτουργιών									
Σύνολο οικισμού									

ΠΗΓΕΣ: [illegible] περιγραφή τρόπου σύντα[illegible] του πίνακα στις προδιαγραφές (θέμα Α-11.6)

ΟΙΚΙΣΜΟΣ: [illegible] ΕΠΙΠΕΔΟ ΑΝΑΦΟΡΑΣ: Οικισμός

ΠΙΝΑΚΑΣ Α-11,2.1α: ΑΝΑΓΚΕΣ ΣΕ ΓΗ (Ηα) ΓΙΑ ΚΟΙΝΩΝΙΚΗ ΥΠΟΔΟΜΗ ΟΙΚΙΣΜΟΥ (αναθεωρημένος) (μόνο για οικισμούς επαρχιακού επιπέδου και κάτω).

	Προγραμματικό μέγεθος 1987 κάτοικοι	Σταθερότυπο γης m^2/κατ.	Σύνολο γης 1987 $μ^2$	Αποδεκτή γη 1981	Αναγκαία νέα γη 1981 - 1987	Αριθμός μονάδων
	(1)	(2)	(3)=(1)Χ(2)	(4)	(5)=(3)-(4)	(6)
1. ΧΩΡΟΣ ΔΙΟΙΚΗΣΗΣ ΕΠΑΡΧΙΑΣ Επαρχιακές Υπηρεσίες Δικαστήριο (Ειρηνοδικείο, Πλημμελειοδικείο) Αστυνομικό τμήμα Οργανισμοί κοινής ωφέλειας Απυδόσεις τράπεζες	11.000	1,165/κατ	1800			1
2. ΔΗΜΟΤΙΚΟ ΚΑΤΑΣΤΗΜΑ	11.000	0,165/κατ.	1800			1
3. ΕΛΕΥΘΕΡΟΙ ΧΩΡΟΙ ΟΙΚΙΣΜΟΥ						
Κεντρική πλατεία	11000	0.8	9000		Τ·Σ Υ	1
Πάρκο	11000	3,6	40000			1
Πλατείες γειτονιάς	11000	2,45	27000			
4. ΠΝΕΥΜΑΤΙΚΟ ΚΕΝΤΡΟ	11.000	0,30	3300			1x900 βιβλιοθήκη
5. ΕΜΠΟΡΙΚΟ ΚΕΝΤΡΟ	11000	0,53	5850			
6. ΕΚΠΑΙΔΕΥΤΗΡΙΑ						
Γυμνάσιο - Λύκειο	990	10/μαθ	9900			1
Δημοτικά	900	12/μαθ	10800			4x2700
Νηπιαγωγεία	220	24/μαθ.	5360			4x1340
7. ΚΤΙΡΙΑ ΥΓΕΙΑΣ - ΠΡΟΝΟΙΑΣ Ιατρείο Ι.Κ.Α. ή Υγειονομικός σταθμός	11.000		3000			1
Παιδικοί/Βρεφικοί σταθμοί	100	8/χρ	800			2
8. ΑΘΛΗΤΙΚΟ ΚΕΝΤΡΟ	11.000	5,5/χρ	49500			1
9. ΠΑΙΔΙΚΕΣ ΧΑΡΕΣ	11.000	0,4/χρ	4500			4
10. ΝΑΟΣ	7200	1,5/χρ	10800			4x2700
11. ΝΕΚΡΟΤΑΦΕΙΟ	11000	0,36/χρ	4.000			1

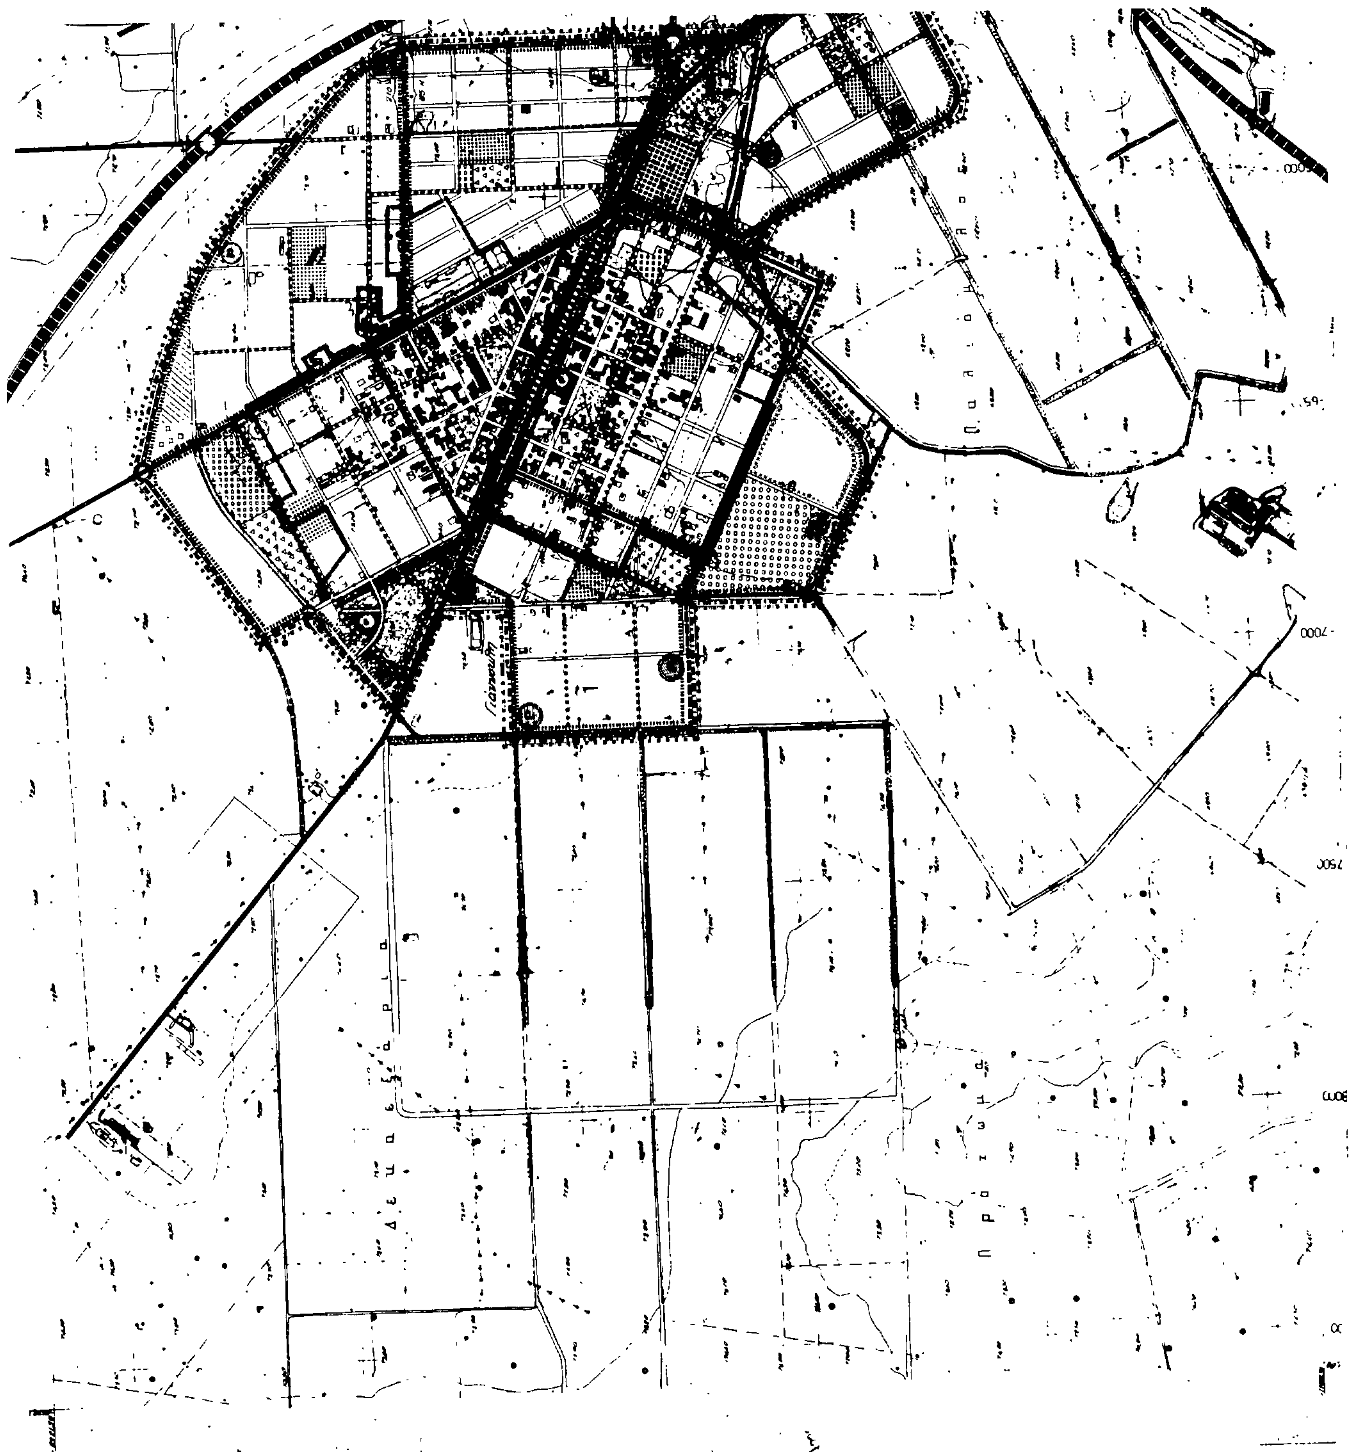

Special uses

Γ. 37055/87

Έγκριση γενικού πολεοδομικού σχεδίου (Γ.Π.Σ.) του οικισμού Γιαννούλης (ν. Λαρίσης)

17 Ιουνίου 1987

Δ/ντρια

Β. ΓΡΥΛΛΗ

Υ.ΠΕ.ΧΩ.Δ.Ε.

ΓΕΝΙΚΟ ΠΟΛΕΟΔΟΜΙΚΟ ΣΧΕΔΙΟ

ΚΕΝΤΡΟΝ ΦΧ | ΗΜΕΡΟΜΗΝΙΑ ΦΩΤΟΛΗΨΙΑΣ | ΟΜΑΔΑ ΜΕΛΕΤΗΣ

ΠΟΛΕΟΔΟΜΙΚΗ ΟΡΓΑΝΩΣΗ - ΛΕΙΤΟΥΡΓΙΕΣ


ΧΑΡΤΗΣ Π.1.5 ΓΕΝΙΚΟ ΠΟΛΕΟΔΟΜΙΚΟ ΣΧΕΔΙΟ

ΚΛΙΜΑΚΑ 1:5000

ΓΙΑΝΝΟΥΛΗ

ΜΑΡΤΙΟΣ 1987

ΝΟΜΟΣ ΛΑΡΙΣΗΣ

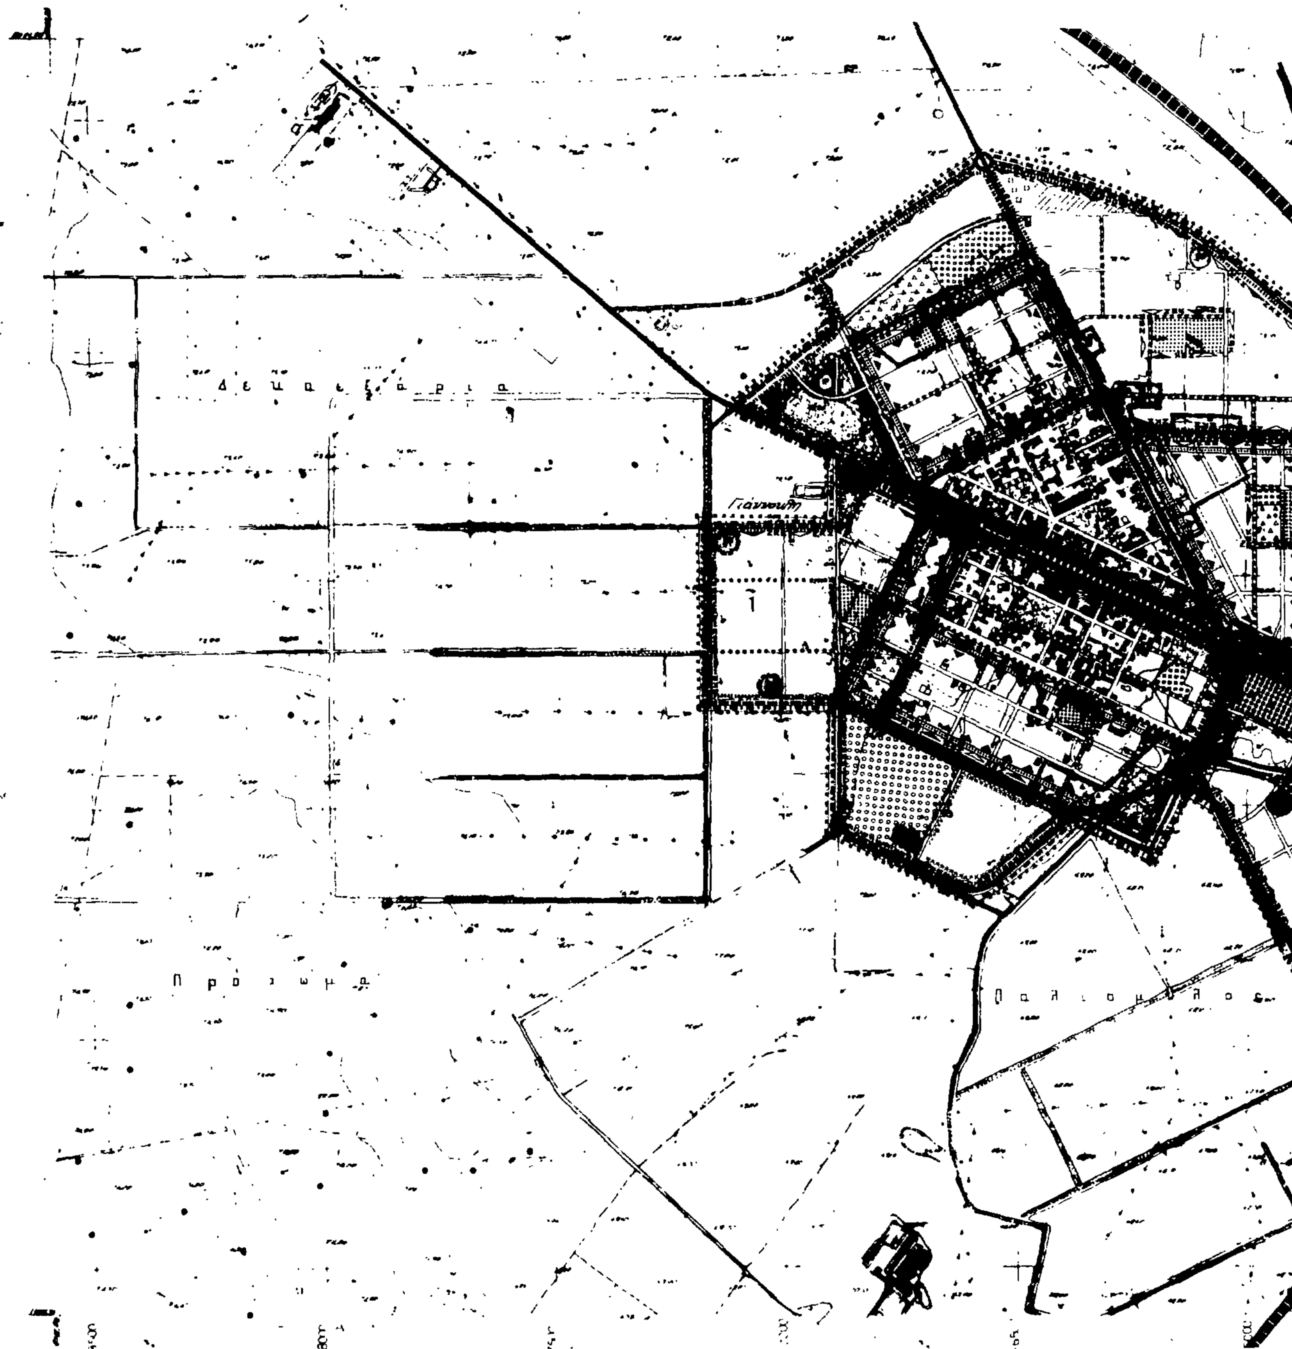

8500
9000
9500
10000
10500
11000
5000
4500

Ορια σχεδιου πολης 1930
Town plan boundaries

Ορια Δημων και Κοινοτητων
Municipality and community limits

Ορια εγκεκριμενου σχεδιου 1985
Town plan limits 1982

Ορια οικισμου προ του 23

Ορια ζωνης οικιστικου ελεγχου
Urban development control zone limits

Ζωνες υπαγωγης στο αρθρο 13
του Ν. 1337/83

Ζωνη προγραμματων κατοικιας με συνεταιριστικη δομηση

Αριθ. 37055/87
«Εγκριση γενικου πολεοδομικου σχεδιου (Γ.Π.Σ.) του οικισμου Γιαννουλης (ν. Λαρισας)»

17 Ιουνιου 1987
Η
Δ/ντρια
Β. ΓΡΥΛΛΗ

Υ.ΠΕ.ΧΩ.Δ.Ε.

ΓΕΝΙΚΟ ΠΟΛΕΟΔΟΜΙΚΟ ΣΧΕΔΙΟ

ΚΕΝΤΡΟΝ ΦΧ
φ
λ

ΗΜΕΡΟΜΗΝΙΑ ΦΩΤΟΛΗΨΙΑΣ

ΟΜΑΔΑ ΜΕΛΕΤΗΣ
Β. ΤΣΟΛΑΚΗΣ
Γ. ΙΩΑΝΝΙΔΗΣ
Κ. ΤΣΑΝΤΙΛΗΣ
Α. ΤΣΙΤΣΑ
Α. ΚΟΥΓΙΑ


ΠΟΛΕΟΔΟΜΙΚΗ ΟΡΓΑΝΩΣΗ - ΛΕΙΤΟΥΡΓΙΕΣ

ΧΑΡΤΗΣ
Π_I.5β

ΑΝΑΠΤΥΞΙΑΚΕΣ ΖΩΝΕΣ
ΖΩΝΕΣ ΟΙΚΟΝΟΜΙΚΩΝ & ΘΕΣΜΙΚΩΝ ΚΙΝΗΤΡΩΝ
ΖΩΝΕΣ ΠΟΛΕΟΔΙΚΩΝ ΜΗΧΑΝΙΣΜΩΝ

ΚΛΙΜΑΚΑ
1:5.000
ΜΑΡΤΙΟΣ 1987

ΓΙΑΝΝΟΥΛΗ
ΝΟΜΟΣ ΛΑΡΙΣΗΣ

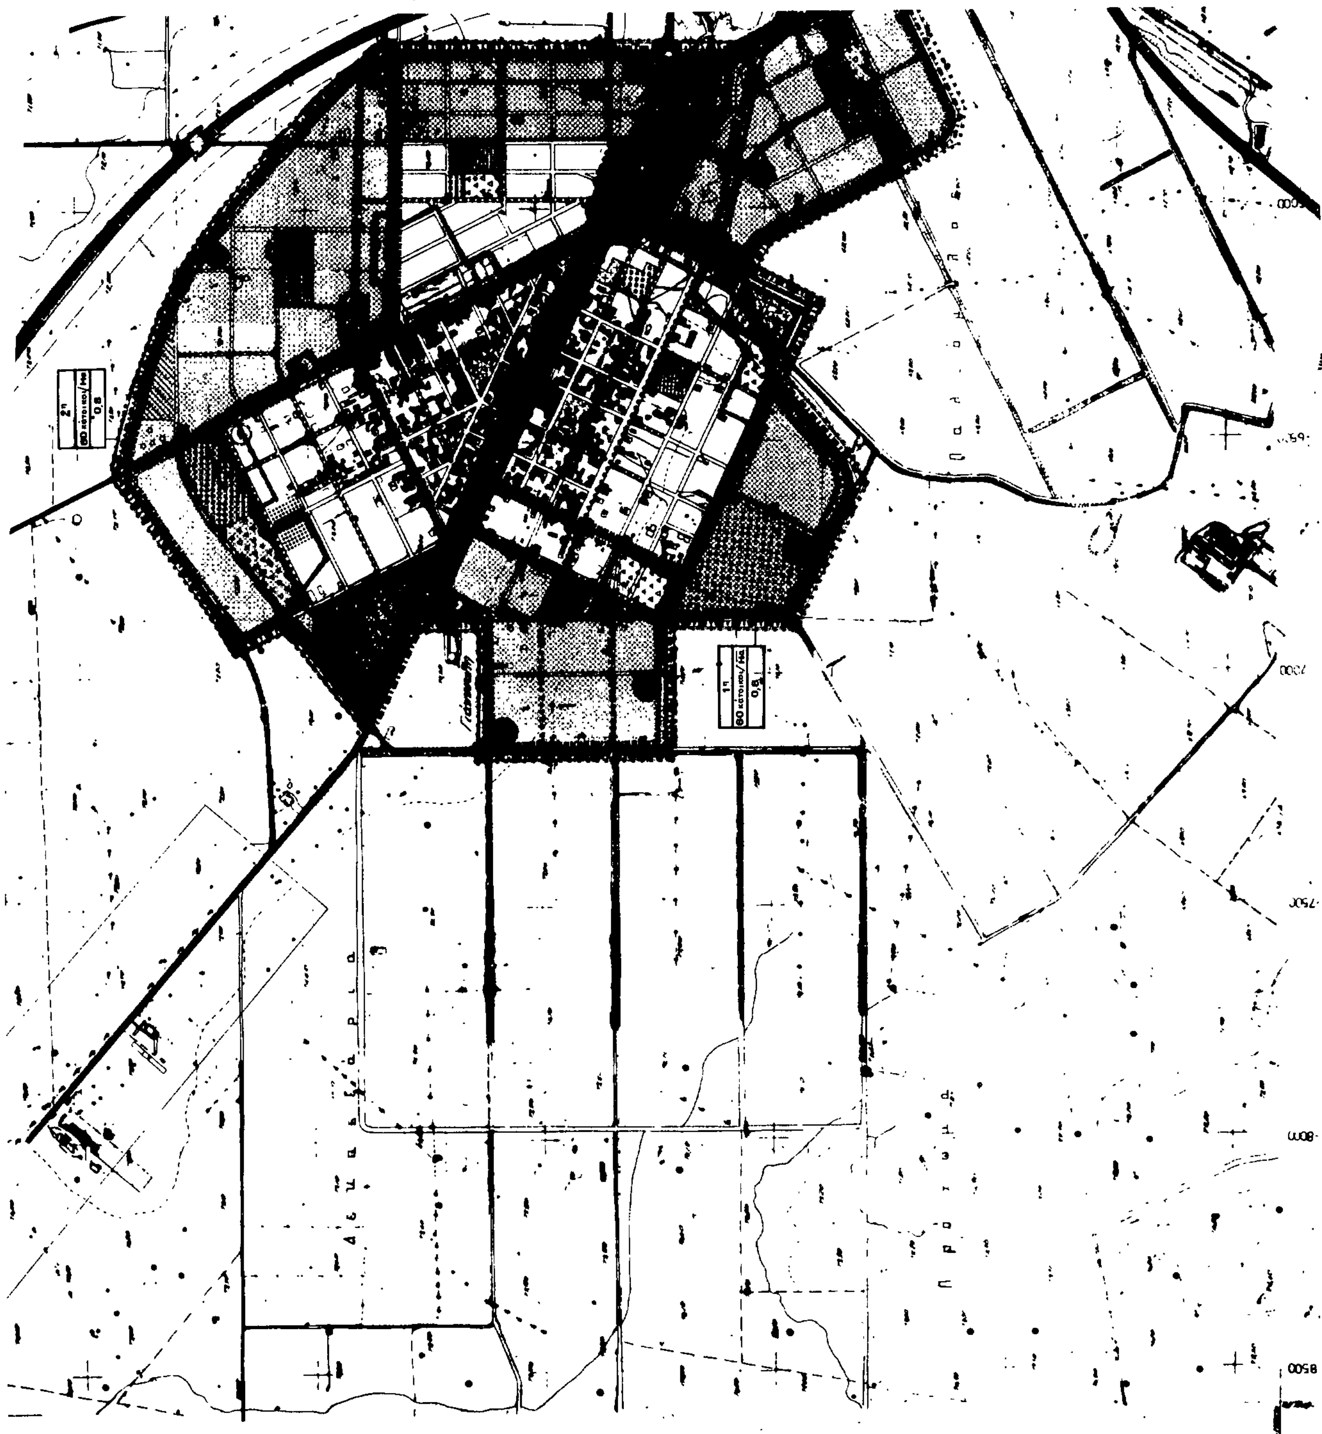

8500

9000

9500

10000

10500

11000

5000

4500

1 : Απόλυτη πυκνότητα
2 : Brutto density per urban-unit
3 : Average brutto density per urban-unit

Central area

Collector street

Area of specially enhanced programs for special target groups

Zone limits of architectural heritage

Whole sale and warehouses development

... Γ 37055/87 ...
«Έγκριση γενικού πολεοδομικού σχεδίου [Γ Π Σ] του οικισμού Γιαννουλης (ν Λαρισας)».

17 Ιουνιου 1987

Δ/ντρια
Β ΓΡΥΛΛΗ


Υ.Π.Ε.ΧΩ.Δ.Ε.


ΓΕΝΙΚΟ ΠΟΛΕΟΔΟΜΙΚΟ ΣΧΕΔΙΟ

ΚΕΝΤΡΟΝ ΦΧ	ΗΜΕΡΟΜΗΝΙΑ ΦΩΤΟΛΗΨΙΑΣ	ΟΜΑΔΑ ΜΕΛΕΤΗΣ
φ λ		Β ΤΣΟΛΑΚΗΣ Γ ΙΩΑΝΝΙΔΗΣ Κ ΤΣΑΝΤΙΛΗΣ Α ΤΣΙΤΣΑ Α ΚΟΥΓΙΑ

ΠΟΛΕΟΔΟΜΙΚΗ ΟΡΓΑΝΩΣΗ - ΛΕΙΤΟΥΡΓΙΕΣ

ΧΑΡΤΗΣ	
Π_1.5α	ΓΕΝΙΚΟ ΠΟΛΕΟΔΟΜΙΚΟ ΣΧΕΔΙΟ
ΚΛΙΜΑΚΑ 1:5.000	ΓΙΑΝΝΟΥΛΗ
ΜΑΡΤΙΟΣ 1987	ΝΟΜΟΣ ΛΑΡΙΣΗΣ

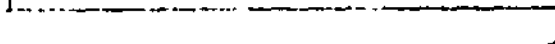

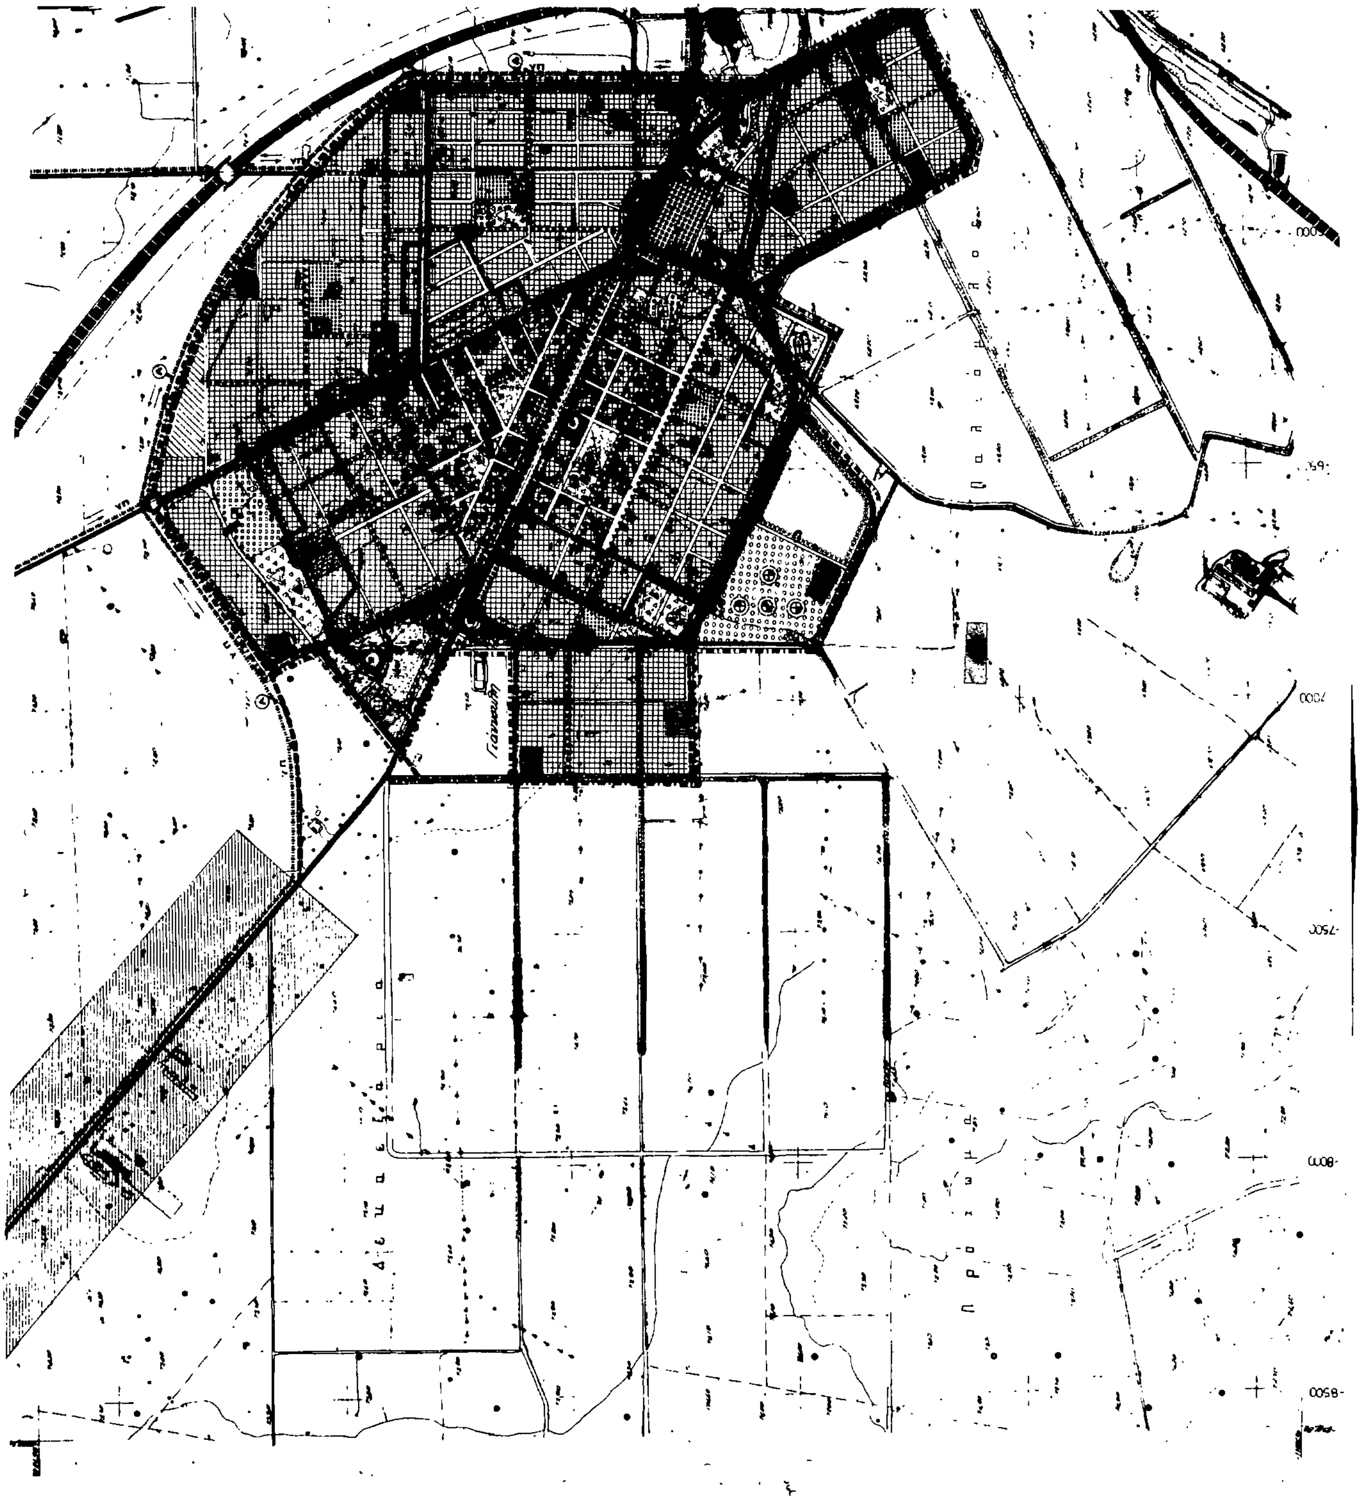

Urban development control zone limits

Town plan boundaries 1987

Education

Nursery

Primary

Junior secondary

Senior secondary

Regional dispensary

acceptable

Geometrical city limits

Υ.ΠΕ.ΧΩ.ΔΕ

ΓΕΝΙΚΟ ΠΟΛΕΟΔΟΜΙΚΟ ΣΧΕΔΙΟ

ΠΟΛΕΟΔΟΜΙΚΗ ΟΡΓΑΝΩΣΗ - ΛΕΙΤΟΥΡΓΙΕΣ

ΧΑΡΤΗΣ Π_I.3

ΧΡΗΣΕΙΣ ΓΗΣ ΟΙΚΙΣΜΟΥ

ΚΛΙΜΑΚΑ 1:5000

ΜΑΡΤΙΟΣ 1987

ΓΙΑΝΝΟΥΛΗ


ΝΟΜΟΣ ΛΑΡΙΣΗΣ

-8500 -9000 -9500 -10000 -10500 -11000


ΥΠΟΥΡΓΕΙΟ ΧΩΡ ΞΙΑΣ ΟΙΚΙΣΜΟΥ κ ΠΕΡ ΝΤΟΣ
ΔΙΕΥΘΥΝΣΗ ΧΑΡΤΟΓΡΑΦΗΣΕΩΝ

ΛΑΡΙΣΑ

ΦΥΛΛΟ 1

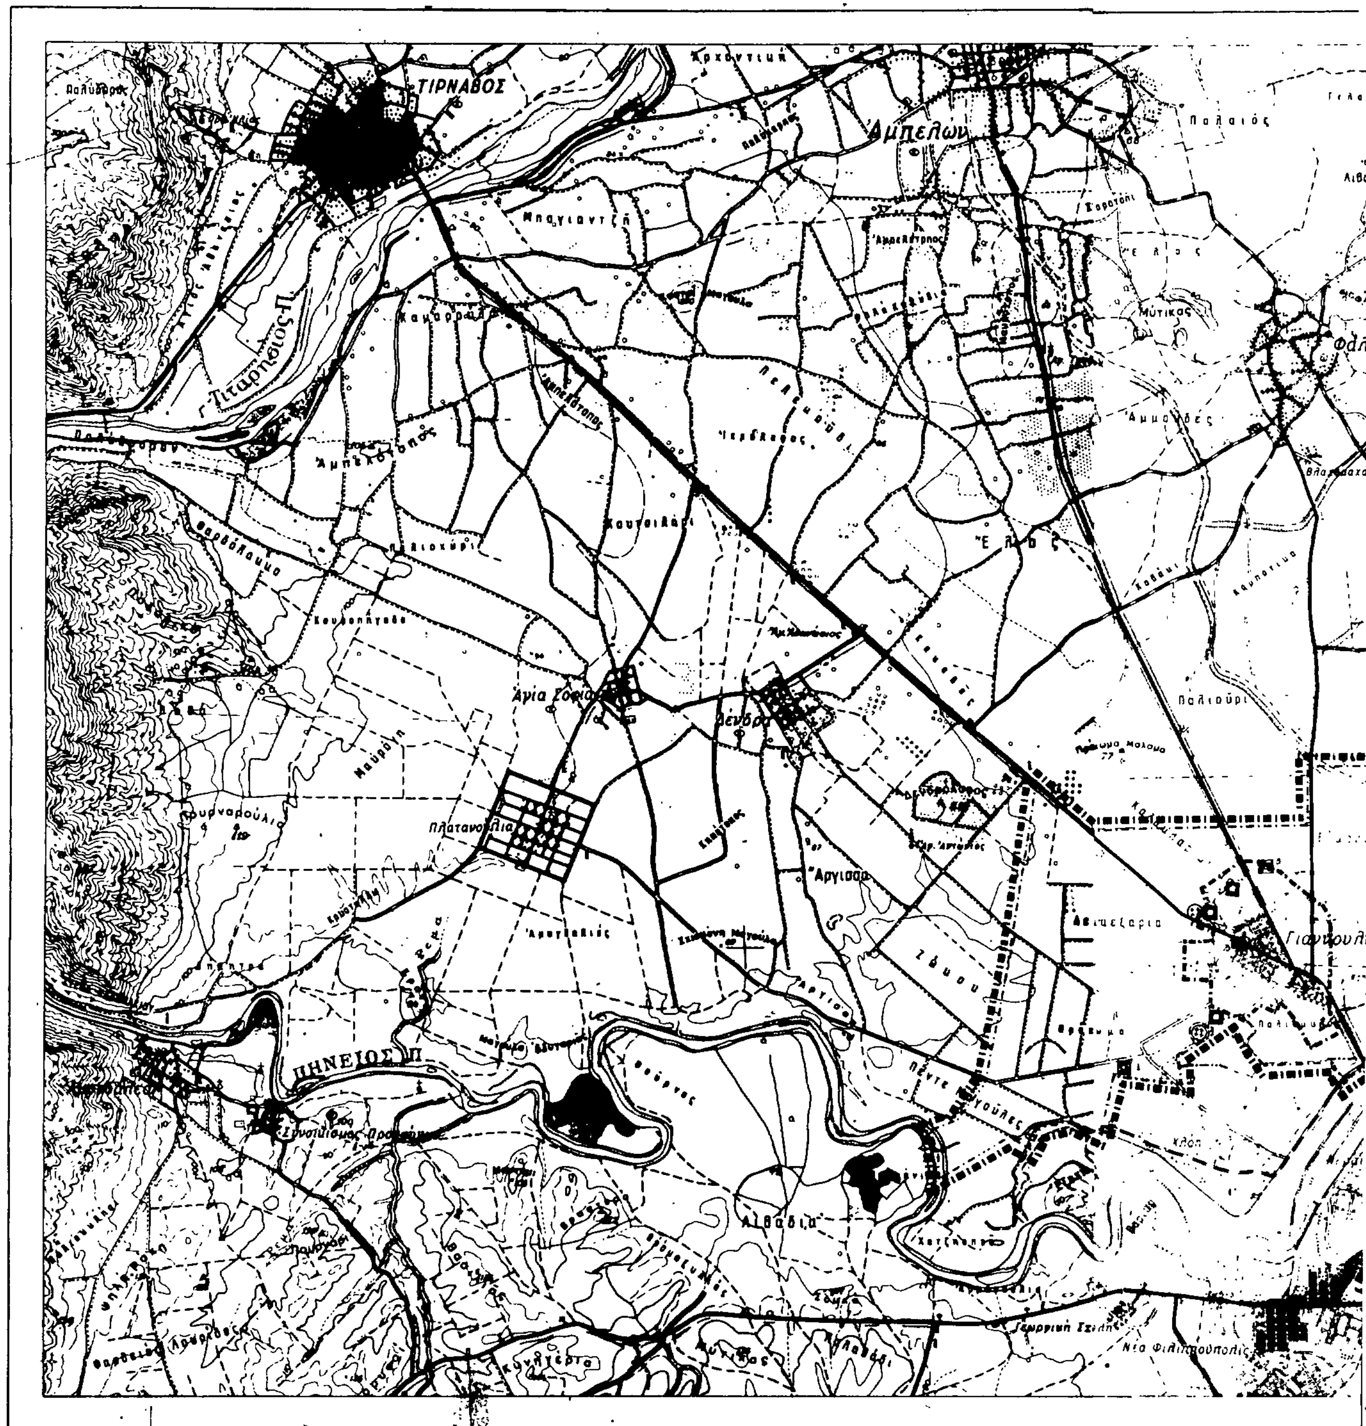

ΛΑΡΙΣΑ ΦΥΛΛΟ 2

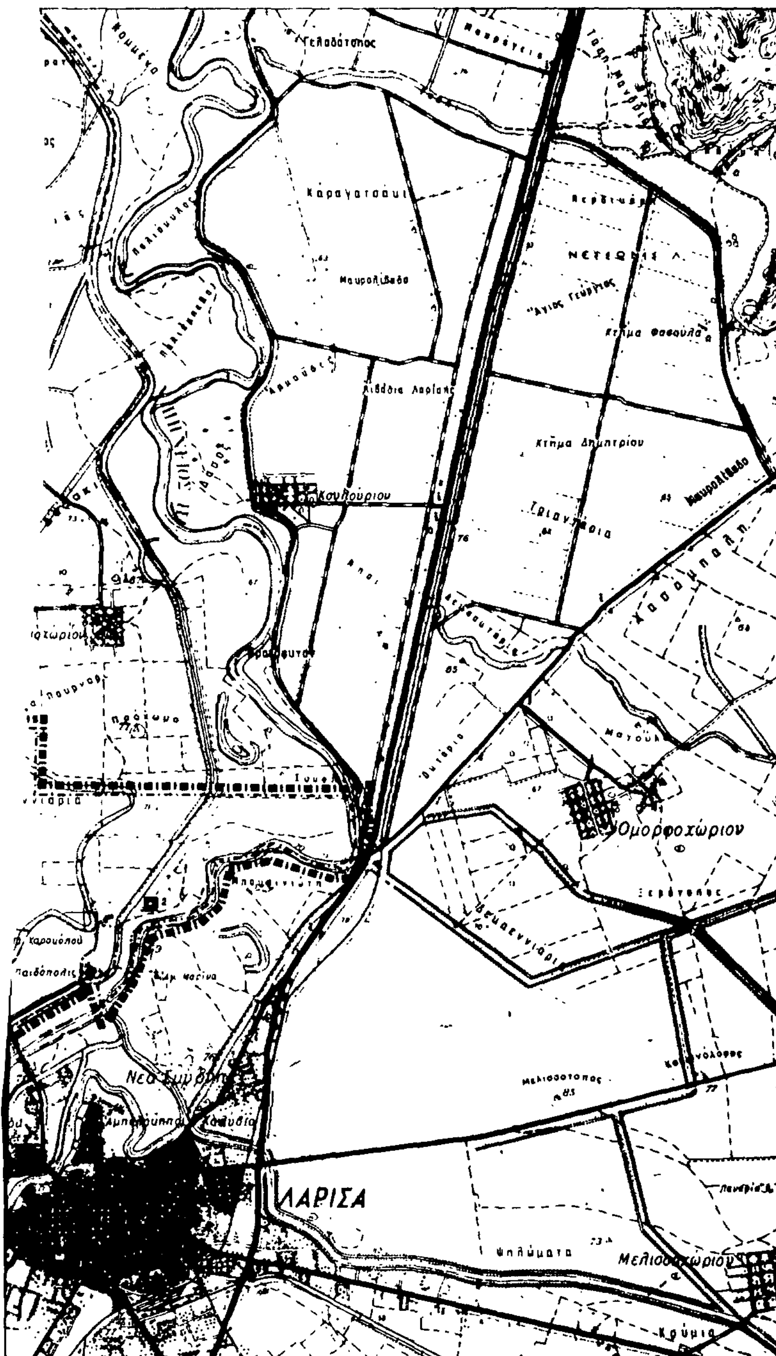

Όρια Δήμων και Κοινοτήτων
Municipality and community limits

Όρια Ζ.Ο.Ε.
Urban Development Control Zone limits

Όρια Σχεδίου πόλης 1980
Town-plan boundaries 1980

Zone of architectural heritage

Οχλούσες χρήσεις προς απομάκρυνση
Obnoxious land-uses (to be removed)

νεκροταφείο

New installation sites

Zone of special land policy

Legislation

Town-plan limits 1962

Limits of pre-1923 settlements

Green area

ΣΥΝΟΔΕΥΕΙ ΤΗΝ ΑΡ. 37055/87 ΑΠΟΦ. ΠΕΡΙ «Έγκριση γενικού πολεοδομικού σχεδίου [Γ.Π.Σ.] του οικισμού Γιαννουλης [ν. Λαρίσας]».

17 Ιουνίου 1987

Δ/ντρια
Β. ΓΡΥΛΛΗ

Υ.ΠΕ.ΧΩ.Δ.Ε.

ΓΕΝΙΚΟ ΠΟΛΕΟΔΟΜΙΚΟ ΣΧΕΔΙΟ

ΚΕΝΤΡΟΝ ΦΧ	ΗΜΕΡΟΜΗΝΙΑ ΦΩΤΟΛΗΨΙΑΣ	ΟΜΑΔΑ ΜΕΛΕΤΗΣ
φ λ		Θ. ΤΣΟΛΑΚΗΣ Γ. ΙΩΑΝΝΙΔΗΣ Κ. ΤΣΑΝΤΙΛΗΣ Α. ΤΣΙΤΣΑ Α. ΚΟΥΓΙΑ

ΠΟΛΕΟΔΟΜΙΚΗ ΟΡΓΑΝΩΣΗ - ΛΕΙΤΟΥΡΓΙΕΣ

ΧΑΡΤΗΣ	
Π_1.4	ΠΡΟΣΤΑΣΙΑ ΠΕΡΙΒΑΛΛΟΝΤΟΣ ΕΥΡΥΤΕΡΗΣ ΠΕΡΙΟΧΗΣ
ΚΛΙΜΑΚΑ 1:25.000	ΓΙΑΝΝΟΥΛΗ
ΜΑΡΤΙΟΣ 1987	ΝΟΜΟΣ ΛΑΡΙΣΗΣ